



ΕΦΗΜΕΡΙΣ ΤΗΣ ΚΥΒΕΡΝΗΣΕΩΣ

ΤΗΣ ΕΛΛΗΝΙΚΗΣ ΔΗΜΟΚΡΑΤΙΑΣ

ΤΕΥΧΟΣ ΤΕΤΑΡΤΟ **Αρ. Φύλλου 1095**

12 Δεκεμβρίου 2002

ΠΕΡΙΕΧΟΜΕΝΑ

ΑΠΟΦΑΣΕΙΣ

ΑΠΟΦΑΣΕΙΣ

Αριθ. Δ.Π. 5975 (1)

Αναγνώριση οδού ως προϋφιστάμενη του 1923 στην Ερμούπολη οδός Κιμώλου, Ν. Κυκλάδων.

Ο ΝΟΜΑΡΧΗΣ ΚΥΚΛΑΔΩΝ

Έχοντας υπόψη:

1. Τις διατάξεις του άρθρου 20 Ν.Δ/τος 17/7/1923 «περί σχεδίων πόλεων κ.λ.π.».
2. Την Ε 20014/34/77 σχετικά με ιδιωτικές οδούς που προϋπάρχουν το 1923.
3. Το ΦΕΚ 322/15.3.2000 όπου δημοσιεύτηκε ο Οργανισμός Τοπικής Αυτοδιοίκησης Κυκλάδων.
4. Την από 19.8.2002 Δ.Π. 5975 αίτηση των Ιωάννη και Παναγιώτη Παγώνη

- Συμβόλαια ιδιοκτησίας των ετών 1839, 1927, 1938, 1955, 1967, 2002
- Τοπογραφικό διάγραμμα οικοπέδου και Ο.Τ
- Απόσπασμα ρυμοτομικού Ερμούπολης
- Φωτογραφίες.
- Η 205/5.9.2002 Απόφαση Δημοτικού Συμβουλίου Ερμούπολης
- Τεχνική Έκθεση.

5. Την ομόφωνη γνώμη του Σ.Χ.Ο. Π του Νομού Κυκλάδων όπως αυτή διατυπώθηκε στην συνεδρίαση της 28.8.02 και την πράξη 20/2002, αποφασίζουμε:

Τη αναγνώριση της οδού Κιμώλου που φαίνεται στο συνημμένο τοπογραφικό διάγραμμα. Η παραπάνω οδός βρίσκεται σε Ο.Τ. του ρυμοτομικού σχεδίου της Ερμούπολης και βρίσκεται μεταξύ των οδών Ευριπίδου, Στ. Πρωίου διέρχεται δε από το βόρειο τμήμα της ιδιοκτησίας του Ιωάννη και Παναγιώτη Παγώνη.

Κατά μήκος της οδού αυτής ισχύουν τα προβλεπόμενα για τις οδούς του εγκεκριμένου ρυμοτομικού σχεδίου της Ερμούπολης.

Από τις διατάξεις της παραπάνω απόφασης δεν προκαλείται δαπάνη σε βάρος του κρατικού προϋπολογισμού ούτε του προϋπολογισμού του Δ. Ερμούπολης.

Η ισχύς της παρούσας απόφασης αρχίζει από τη δημοσίευση της στην Εφημερίδα της Κυβερνήσεως.

Η απόφαση αυτή να δημοσιευθεί στην Εφημερίδα της Κυβερνήσεως.

Ερμούπολη, 29 Οκτωβρίου 2002

Ο Νομάρχης

ΠΑΝΑΓΙΩΤΗΣ ΡΗΓΑΣ

ΕΘΝΙΚΟ ΤΥΠΟΓΡΑΦΕΙΟ
Για τεχνικούς λόγους στο σχεδιάγραμμα έγινε σμίκρυνση κατά ποσοστό 53 %
απόσπασμα από το σχέδιο πόλεως Ερμουπόλεως
κλ 1:2000
ιδιοκτησία Μιχαήλ Γάδ
587
264
125
380
ιδιοκτησία Γεωργίας Ρούσσου
676
ιδιοκτησία Θεοδοσίας Ραβιόλου & Ευστρατίας Κοντορουχα
660
585
995
οδός Ηρώων
Α
Β
Δ

ΥΠΟΜΝΗΜΑ

όροι δόμησης: πΔ 14.2.76 φεκ 47Δ (σχέδιο πόλεως ερμουπόλεως - τομέας Α') Ν. 2940/2001.

κάλυψη 70% 1 τοκ '85.

αρ. ορ.: 3 σ.δ. 2,10

ύψος: 11,00

αρτιότητα 5, 5, 56 (κατά παρέκκλιση ως προυπάρχον του '73)

ΣΤΟΙΧΕΙΑ ΟΙΚΟΠΕΔΟΥ - ΟΙΚΟΔΟΜΗΣ

Ε: (ΑΒΓΔΕΑ): $\frac{8.85 \times 3.80}{2} + \frac{11.17 \times 1.25}{2} + \frac{11.17 \times 5.85}{2} = 56.46$ μ²

υπάρχουσα κάλυψη: 56,46 μ² (οικ. αδ. 1065/71)

υπάρχουσα δόμηση: 56,46 μ²

αρ. ορ. 1 ύψος 3,60 μ

ΔΗΛΩΣΗ ΜΗΧΑΝΙΚΟΥ

Το οικόπεδο με τα στοιχεία ΑΒΓΔΕΑ εμβαδού 56,46 μ² ευρίσκεται εντός σχεδίου πόλεως Ερμουπόλεως & είναι άρτιο & οικοδομήσιμο σύμφωνα με τις ισχύουσες διατάξεις.

η αρχιτέκτων.

ΔΗΛΩΣΗ ΙΔΙΟΚΤΗΤΟΥ

Τα όρια της ιδιοκτησίας υποδείχτηκαν από τον ιδιοκτήτη

οι δηλούντες ιδιοκτήτες

ΟΔΟΣ ΑΣΚΛΗΠΙΟΥ

ΑΡΧΙΤΕΚΤΟΝΙΚΟ ΓΡΑΦΕΙΟ ΜΕΛΕΤΩΝ

άνδρου 8 & πρωτοπαπαδάκη

ερμούπολη • τηλ. 86 650

ελένη παραμάνη αρχιτέκτονας μηχανικός

έργο	ΠΡΟΣΘΗΚΗ ΚΑΘ' ΥΨΟΣ
ιδιοκτήτης:	ΙΩΑΝΝΗΣ & ΠΑΝΑΓΙΩΤΗΣ ΠΑΓΩΝΗΣ
μελέτη:	
τοποθεσία:	ΟΔΟΣ ΚΙΜΩΛΟΥ 13 • ΣΥΡΟΣ
σχέδιο	ΤΟΠΟΓΡΑΦΙΚΟ
αρ. σχεδίου	1
στάδιο	
κλίμακα:	1:50

Το παρόν θεωρείται με αρ. 20? πράξη και ... έχον της 2ης ... 28-8-02

Ο Πρόεδρος

ΕΛΛΗΝΙΚΗ ΔΗΜΟΚΡΑΤΙΑ

ΔΗΜΗΤΡΙΟΣ ΜΠΟΥΝΤΟΥΡΗΣ

ΗΜΕΡΟΜΗΝΙΑ

ΜΑΡΤΙΟΣ 2002

ΕΛΕΝΗ Ε. ΠΑΡΑΜΑΝΗ

ΔΙΠΛ/ΧΟΣ ΑΡΧΙΤΕΚΤΩΝ - ΜΗΧΑΝΙΚΟΣ

ΕΘΝΙΚΟΥ ΜΕΤΣΟΒΙΟΥ ΠΟΛΥΤΕΧΝΕΙΟΥ

ΜΕΛΟΣ Τ.Ε.Ε. ΑΡ. ΜΗΤΡΩΟΥ 33484

ΣΥΡΟΣ - ΑΝΔΡΟΥ & ΠΡΩΤΟΠΑΠΑΔΑΚΗ - ΤΗΛ. 28867

Αριθ. Δ.Π. 6269 (2)

Αναγνώριση οδού ως προϋφιστάμενη του 1923 στην Ερμούπολη, Ν. Κυκλάδων.

Ο ΝΟΜΑΡΧΗΣ ΚΥΚΛΑΔΩΝ

Έχοντας υπόψη:

1. Τις διατάξεις του άρθρου 20 Ν.Δ/τος 17/7/1923 «περί σχεδίων πόλεων κ.λ.π.».

2. Την Ε 20014/34/77 σχετικά με ιδιωτικές οδούς που προϋπάρχουν το 1923.

3. Το ΦΕΚ 322/15.3.-2000 όπου δημοσιεύτηκε ο Οργανισμός Τοπικής Αυτοδιοίκησης Κυκλάδων.

4. Τις από 1992, 6.3.2002 Δ.Π. 1600, 29.8.2002 Δ.Π. 6269 αιτήσεις του Ζαννή Πασχάλη

- Συμβόλαια ιδιοκτησία των ετών 1909, 1937, 1990

- Τοπογραφικό διάγραμμα οικοπέδου και Ο.Τ.

- Απόσπασμα ρυμοτομικού Ερμούπολης.

- Φωτογραφίες.

- Οι 162/13.8.1992, 136/11.4.2002 Αποφάσεις Δημοτικού Συμβουλίου Ερμούπολης.

Το 1600/9.4.2002 έγγραφο της υπηρεσία μας.

- Η 21/11.6.2002 απόφαση της Περιφέρειας Νοτίου Αιγαίου, Επιτροπής άρθρου 18Ν. 2218/94 σχετικά με την προσφυγή κατά της 136/11.4.2002 Απόφασης του Δημοτικού Συμβουλίου.

5. Την ομόφωνη γνώμη του Σ.Χ.Ο.Π του Νομού Κυκλάδων όπως αυτή διατυπώθηκε στην συνεδρίαση της 10.10.02 και την πράξη 28/2002, αποφασίζουμε:

Την διατήρηση ως προϋφιστάμενη του '23 μίας ανώνυμης οδού που βρίσκεται σε Ο.Τ. στην περιοχή της πλατείας Μουστακλή του Σχεδίου Πόλης Ερμούπολης και:

Η παραπάνω οδός βρίσκεται μεταξύ των οδών Λυκούδη και Παυσανίου και μεταξύ δύο ανώνυμων οδών οι οποίες έχουν αναγνωριστεί ως προϋφιστάμενες του 1923 με την 1126/17.10.2001 Απόφαση Νομάρχη, η οποία έχει δημοσιευτεί στο από 5.11.2001, ΦΕΚ 927. Η παραπάνω οδός διέρχεται από το νότιο τμήμα της ιδιοκτησίας του Ζαννή Πασχάλη, αποτελεί τη σύνδεση των δύο παραπάνω ανώνυμων οδών και εξασφαλίζει τη συνέχεια τους.

Κατά μήκος της οδού αυτής ισχύουν τα προβλεπόμενα για τις οδούς του εγκεκριμένου ρυμοτομικού σχεδίου της Ερμούπολης.

Από τις διατάξεις της παραπάνω απόφασης δεν προκαλείται δαπάνη σε βάρος του κρατικού προϋπολογισμού ούτε του προϋπολογισμού του Δ. Ερμούπολης.


Η ισχύς της παρούσας απόφασης αρχίζει από τη δημοσίευσή της στην Εφημερίδα της Κυβερνήσεως.

Η απόφαση αυτή να δημοσιευθεί στην Εφημερίδα της Κυβερνήσεως.

Ερμούπολη, 4 Νοεμβρίου 2002

Ο Νομάρχης

ΠΑΝΑΓΙΩΤΗΣ ΡΗΓΑΣ

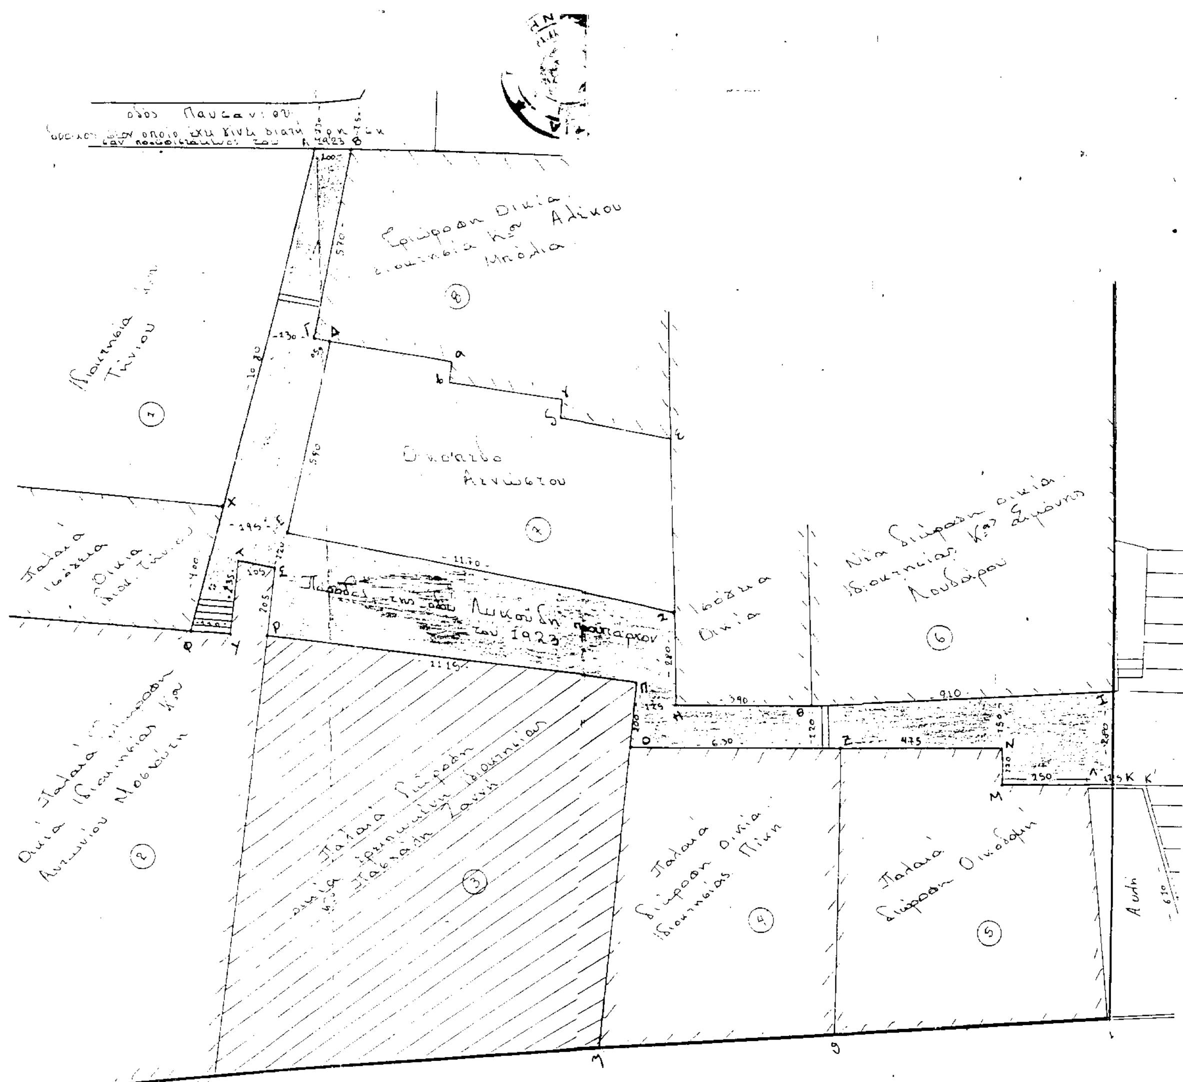

ΕΘΝΙΚΟ ΤΥΠΟΓΡΑΦΕΙΟ
Για τεχνικούς λόγους στο σχεδιάγραμμα έγινε σμίκρυνση κατά ποσοστό 45 %

(ΜΠΛΟΚ 1025 σελ. 24)

6.00

Κ Κ'

Απόσπασμα Επ. του ρυμοτομικού σχεδίου πόλεως. Κλ. 1:2000

Τοπογραφικό
πέριξ περιοχής Κ.ου Πασχάλη Ζαννή
για διατήρηση του δρόμου προϋπάρχοντος
του 1923.
ν περιοχή Κοιμήσεως οδός Ψαρρών και
ικούδη Ερμούπολη - Σύρος

ΤΟ ΠΑΡΟΝ
ΣΥΝΟΔΕΥΕΙ ΤΗΝ ΥΠ' ΑΡΙΘ. ΠΡΩΤ.
ΔΠ 6269/4-11-2002
ΑΠΟΦΑΣΗ ΝΟΜΑΡΧΗ ΚΥΚΛΑΔΩΝ

Δρόμος: για διατήρηση προϋπάρχον του 1923

Στοιχεία

α) Δρόμος. (Α Β Γ Δ Ε Ζ Η Θ Ι Κ Λ Μ Ν Ξ Ο Π Ρ Σ Τ Υ Φ Χ Α).

β) Ιδιοκτησίες

1. Παλαιά ισόγεια οικία και οικόπεδο Ιδιοκτησίας Κ.ου Τήνιου. (Α.Χ.Φ.)
2. Παλαιά τριώροφη οικία. Ιδιοκτησίας Κ.ου Αντωνίου Μαρούδη (Φ.Υ.Τ.Σ.Ρ.Σ)
3. Παλαιά διώροφη οικία ερειπωμένη Ιδιοκτησίας Κ.ου Πασχάλη Ζαννή (Ρ.Π.Ο.ξ.Σ.Ρ)
4. Παλαιά διώροφη οικία Ιδιοκτησίας Πίκη (Ο.Ξ.Ξ.Ν.Ο)
5. Παλαιά διώροφη οικοδομή Ιδιοκτησίας Ανώνυμου (Ξ.Ν.Μ.Λ.Κ.Κ'.Ι.Ι.Θ.Ζ)
6. Ισόγεια οικία και νέα διώροφη οικία. Ιδιοκτησίας Κ.ου Ιωάννη Λουδάρου (Ι.Θ.Η.Ζ.Ξ)
7. Οικόπεδο Ιδιοκτησίας Ανώνυμου (Ζ.Ε.Δ.α.β.γ.δ.ε.Ζ)
8. Τριώροφη οικία Ιδιοκτησίας Κ.ου Αλίκου Μπόλια (Β.Γ.Δ.α.β.γ.δ.Γ)

Φεβρουάριος 1992

Ο Μηχανικός

ΒΑΣΙΛΕΙΟΣ Κ. ΤΡΙΑΝΤΑΦΥΛΛΟΥ
ΔΙΠΛ. ΠΟΛΙΤΙΚΟΣ ΜΗΧΑΝΙΚΟΣ
ΠΟΛ. ΣΧΟΛΗ Α.Π. ΘΕΣ/ΝΙΚΗΣ
Μ.Α. Τ.Ε.Ε. ΑΡΙΘΜΟΣ Α.Μ. Τ.Ε.Ε 30392
ΣΥΜΒΑΤΟΙ ΕΠΙΜΕΛΗΤΗΡΙΟΥ Ρ. ΣΥΡΟΥ ΤΗΛ. 22.833

ΤΣ/2002
ΣΥΝΕΔΡΙΑΣΗ: 37 / 16-10-2002
ΘΕΜΑ: ΑΝΑΓΝΩΡΙΣΗ ΟΔΟΥ ΩΣ ΠΡΟΫΦΙΣΤΑΜΕΝΗ ΤΟΥ 1923
ΠΡΑΞΗ: 28
ΓΝΩΜΟΔΟΤΕΙ ΟΜΟΦΩΝΑ ΥΠΕΡ ΤΗΣ ΑΝΑΓΝΩΡΙΣΗΣ ... ΤΟΥ ΤΜΗΜΑΤΟΣ

Ο ΠΡΟΕΔΡΟΣ

Αριθ. Δ.Π. 4532 (3)

Κήρυξη ως αναδασωτέας έκτασης εμβαδού 1,440 στρ. στη θέση «Ζαβερδέλα» Περιφέρειας του Δήμου Φυλής του Νομού Αττικής.

Ο ΓΕΝΙΚΟΣ ΓΡΑΜΜΑΤΕΑΣ ΠΕΡΙΦΕΡΕΙΑΣ ΑΤΤΙΚΗΣ

Έχοντας υπόψη:

1. Τις διατάξεις:

α) Του άρθρου 117 παρ. 3 του Συντάγματος της Ελλάδος.

β) Του Ν. 3200/1955 «περί διοικητικής αποκεντρώσεως» όπως αυτές τροποποιήθηκαν μεταγενέστερα.

γ) Του Ν. 2503/1997 «Διοίκηση, οργάνωση, στελέχωση της Περιφέρειας κλπ».

δ) Του Ν. 998/1979 «Περί προστασίας των Δασών και των Δασικών εν γένει εκτάσεων της Χώρας και ειδικότερα:

δα) Του άρθρου 41 παρ. 1

δβ) Του άρθρου 38 παρ. 1.

2. Τις εξής διαταγές του Υπουργείου Γεωργίας:

α) 160417/1180/9.7.80

β) 182447/3049/24.9.80.

3. Την 2890/26.7.2002 πρόταση του αρμοδίου Δασαρχείου Πάρνηθος σχετικά με την κήρυξη ως αναδασωτέας της αναφερόμενης στο θέμα έκτασης, αποφασίζουμε:

Κηρύσσουμε ως αναδασωτέα δημόσια δασική έκταση εμβαδού 1,440 στρ. (ενός στρέμματος και τετρακοσίων σαράντα χιλιοστών του στρέμματος). Η έκταση αυτή, που βρίσκεται στην θέση «Ζαβερδέλα» Περιφέρειας του Δήμου Φυλής, του Νομού Αττικής απεικονίζεται με στοιχεία «Α-Β-Γ-Δ» στο προσαρτημένο στη παρούσα Απόφαση μας διάγραμμα το οποίο αποτελεί αναπόσπαστο μέρος αυτής και έχει όρια:

Ανατολικά: Με δημόσια δασική έκταση.

Δυτικά: Με δημόσια δασική έκταση.

Βόρεια: Με δημόσια δασική έκταση.


Νότια: Με δημόσια δασική έκταση.

Σκοποί της κήρυξης της ανωτέρω έκτασης ως αναδασωτέας είναι, η διατήρηση του δασικού χαρακτήρα αυτής, ο αποκλεισμός διάθεσης της για άλλη χρήση και η αποκατάσταση της καταστραφείσης κατά το χρονικό διάστημα Ιανουαρίου 2001 από εκχέρσωση δασικής βλάστησης αποτελούμενης από θάμνους & αγριελιές.

Η απόφαση αυτή να δημοσιευθεί στην Εφημερίδα της Κυβερνήσεως.

Αγία Παρασκευή, 19 Νοεμβρίου 2002

Ο Γενικός Γραμματέας Περιφέρειας
ΜΙΧΑΗΛ ΚΥΡΙΑΚΙΔΗΣ

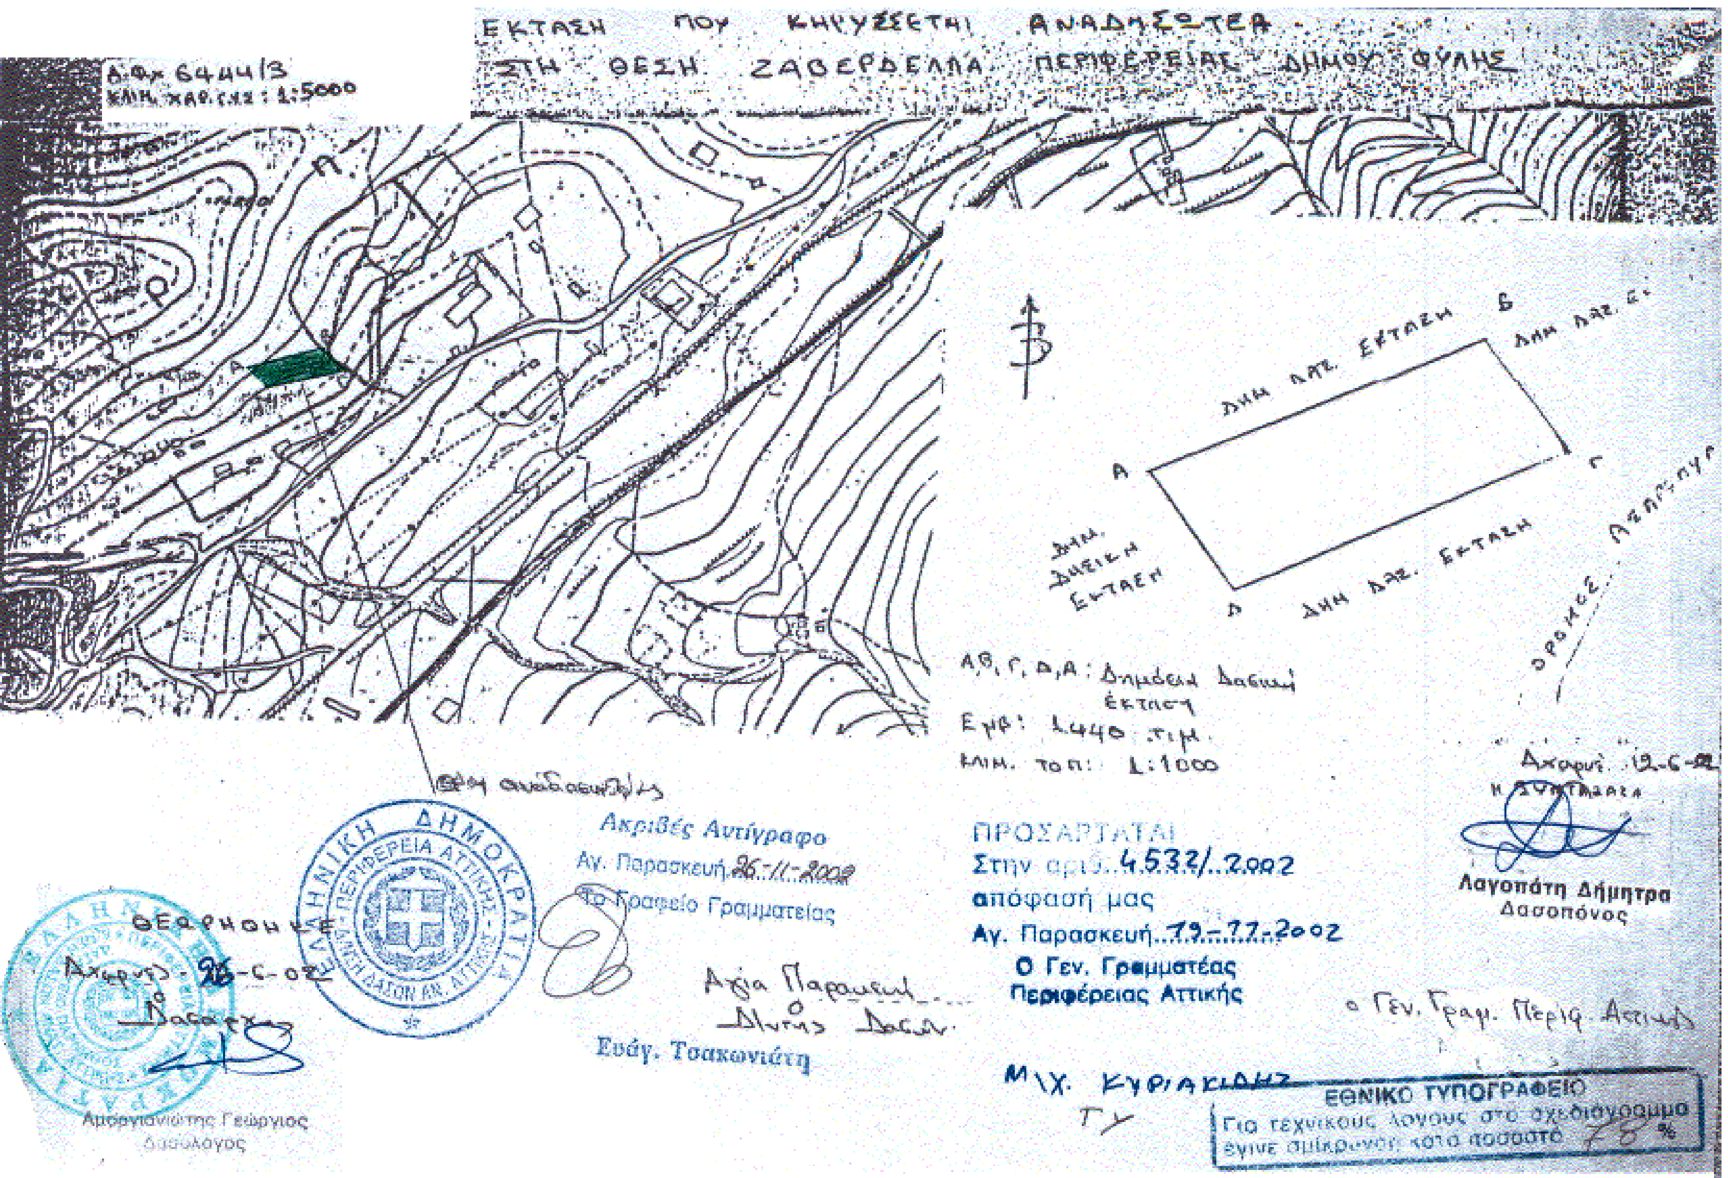
ΕΚΤΑΣΗ ΠΟΥ ΚΗΡΥΣΣΕΤΑΙ ΑΝΑΔΑΣΩΤΕΑ
ΣΤΗ ΘΕΣΗ ΖΑΒΕΡΔΕΛΛΑ ΠΕΡΙΦΕΡΕΙΑΣ ΔΗΜΟΥ ΦΥΛΗΣ
Α.Φ. 6444/3
ΚΛΙΜ. ΧΑΡ.ΣΗΣ: 1:5000
ΔΗΜ ΔΑΣ. ΕΚΤΑΣΗ
Α
Β
Γ
Δ
ΔΗΜ. ΔΑΣΙΚΗ ΕΚΤΑΣΗ
ΔΡΟΜΟΣ
Α,Β,Γ,Δ,Α: Δημόσια Δασική έκταση
Εμβ: 1440 τ.μ.
Κλιμ. τοπ: 1:1000
Θέση αναδάσωσης
ΠΡΟΣΑΡΤΑΤΑΙ
Στην αριθ. 4532/2002
απόφασή μας
Αγ. Παρασκευή 19-11-2002
Ο Γεν. Γραμματέας
Περιφέρειας Αττικής
Ο Γεν. Γραμ. Περιφ. Αττικής
ΜΙΧ. ΚΥΡΙΑΚΙΔΗΣ
Ακριβές Αντίγραφο
Αγ. Παρασκευή 26-11-2002
Το Γραφείο Γραμματείας
Αγία Παρασκευή
Ο Δ/ντής Δασών
Ευάγ. Τσακωνιάτη
Αχαρνές 12-6-02
Η συντάξασα
Λαγοπάτη Δήμητρα
Δασοπόνος
ΕΛΛΗΝΙΚΗ ΔΗΜΟΚΡΑΤΙΑ
ΠΕΡΙΦΕΡΕΙΑ ΑΤΤΙΚΗΣ
ΘΕΩΡΗΘΗΚΕ
Αχαρνές 26-6-02
Ο Δασάρχης
Αμοργιανιώτης Γεώργιος
Δασολόγος
ΕΘΝΙΚΟ ΤΥΠΟΓΡΑΦΕΙΟ
Για τεχνικούς λόγους στο σχεδιάγραμμα
έγινε σμίκρυνση κατά ποσοστό 78 %